

## **ALLEGATO A**

**al Disciplinare per la concessione della gestione e della custodia  
del Parco suburbano "Bosco di Aci" sito nel Comune di Aci S. Antonio**

### **ELABORATI GRAFICI**

#### **DEL PARCO SUBURBANO "BOSCO DI ACI"**

**Tav. 1 - Corografia**

**Tav. 2 – Planimetria generale**

**Tav. 3 – Carta della viabilità interna**

**Tav. 4 – Disegni architettonici  
"Case Boscarino"**

# Parco suburbano "Bosco di Aci"

## Tav. 1

### COROGRAFIA

0,0 0,2 0,4 0,6 0,8 1,0 km



## Legenda



SIC S. M. La Stella




Parco Suburbano  
Bosco di Aci



**Parco suburbano  
Bosco di Aci**

**Tav. 2  
PLANIMETRIA GENERALE**

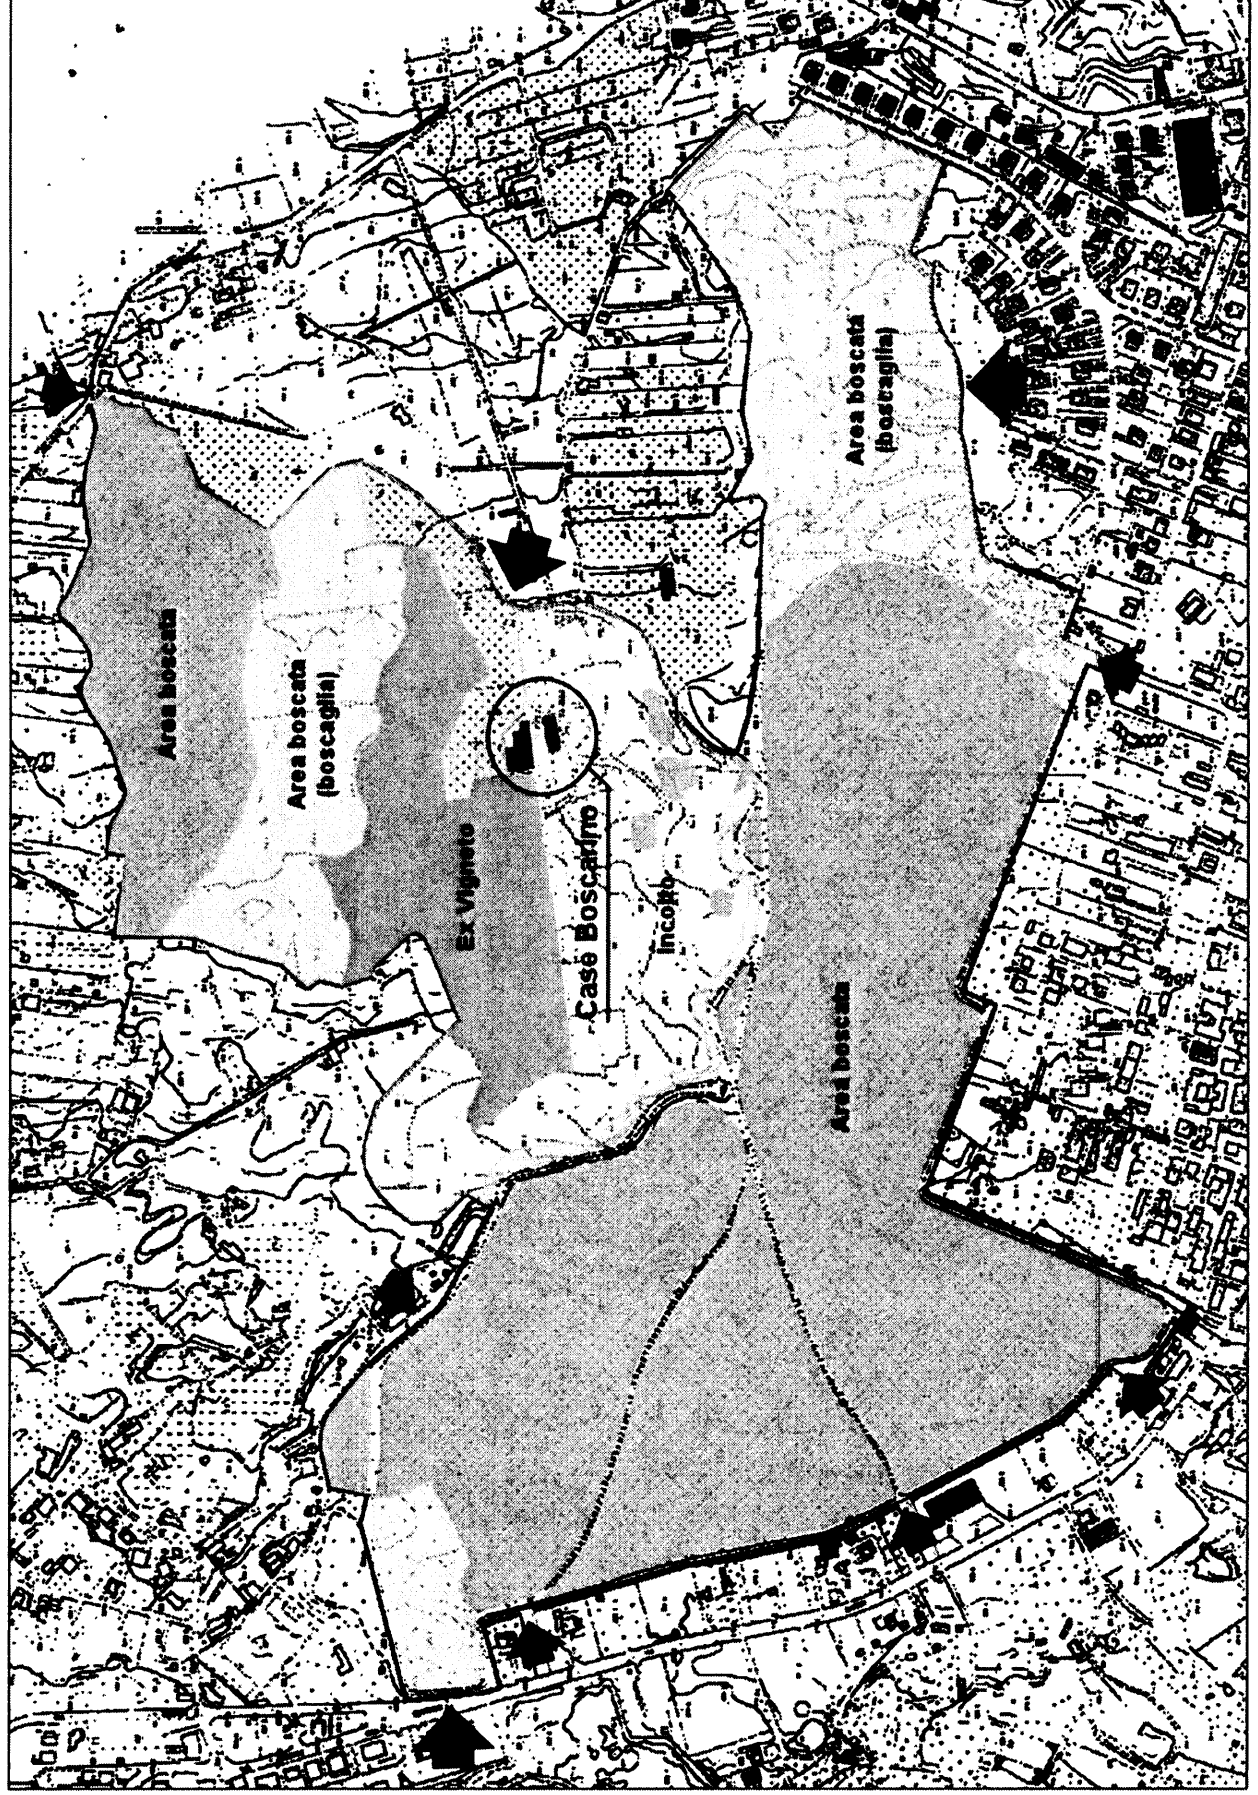


# Parco suburbano Bosco di Aci

Tav. 3

## CARTA DELLA VIABILITA' INTERNA


- Principale
- - - Secondaria
- ..... Perimetro Parco

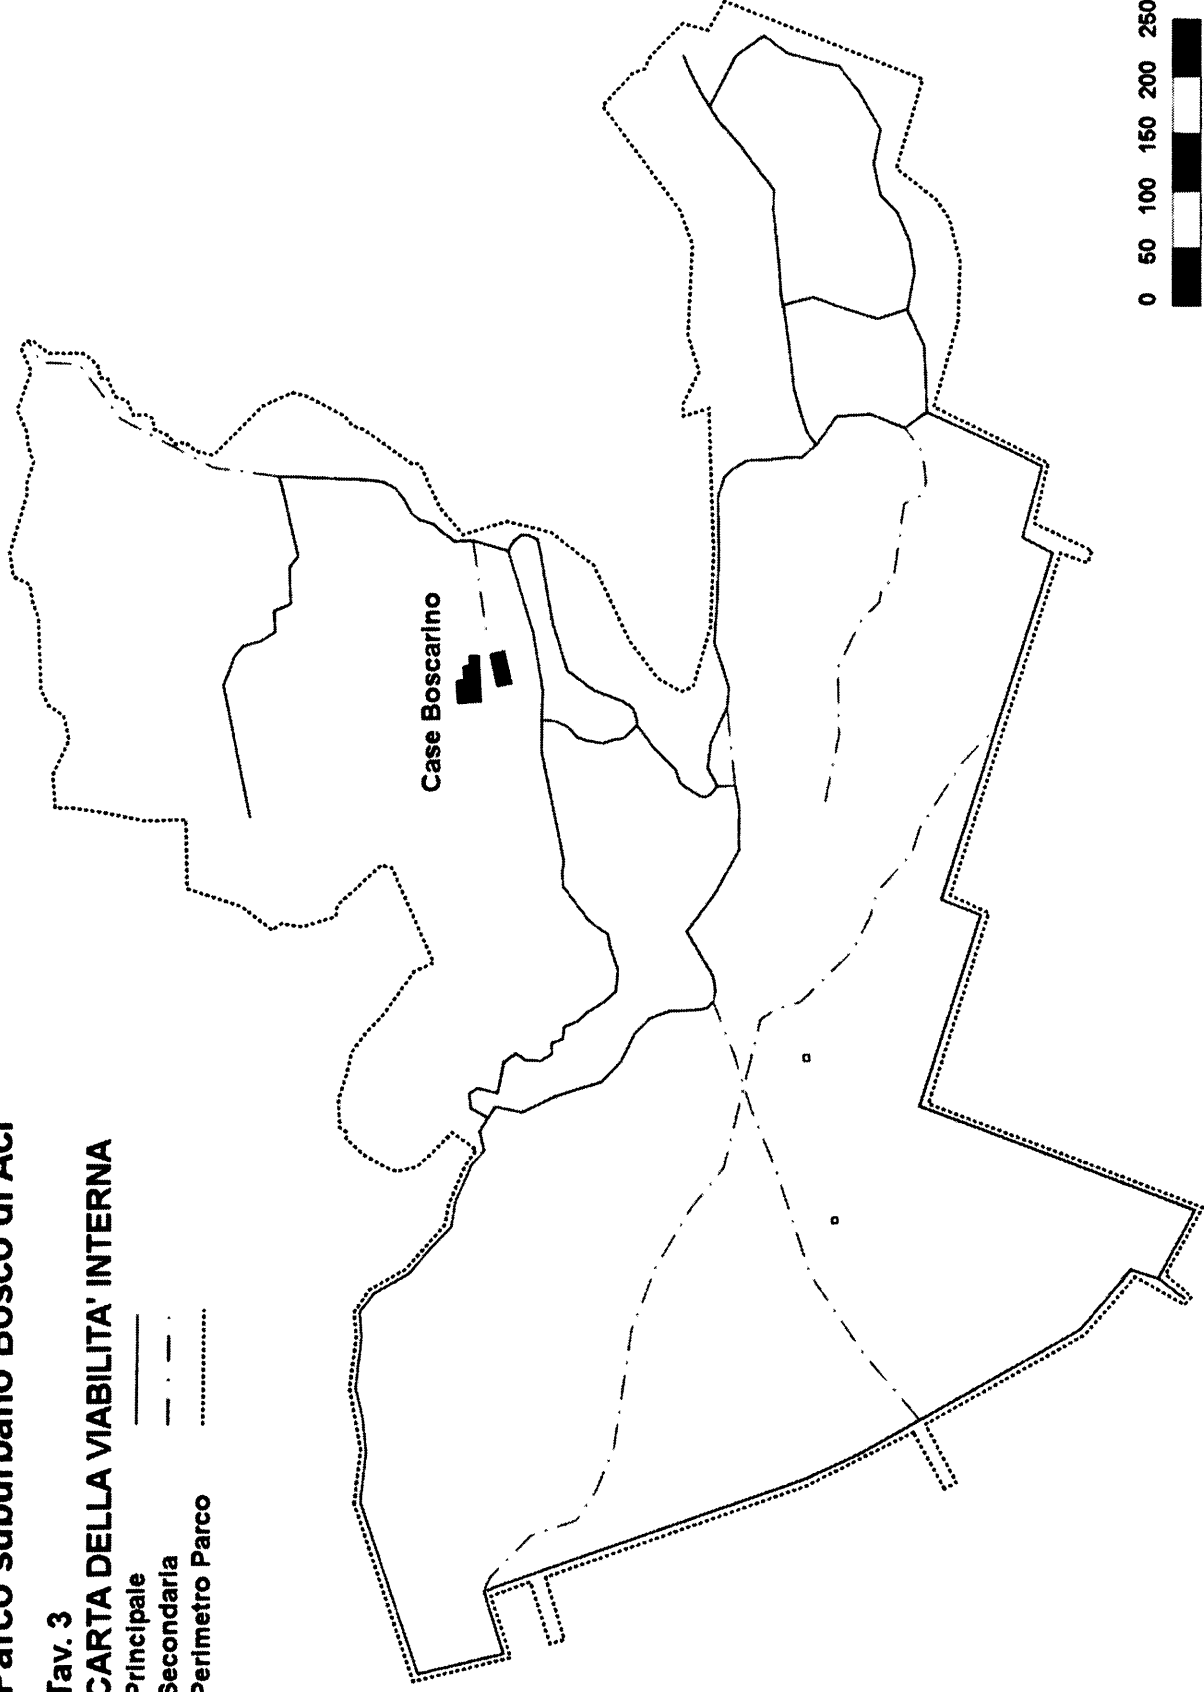


# Parco suburbano Bosco di Aci

## Tav. 4a - CASE BOSCARINO

### PLANIMETRIA

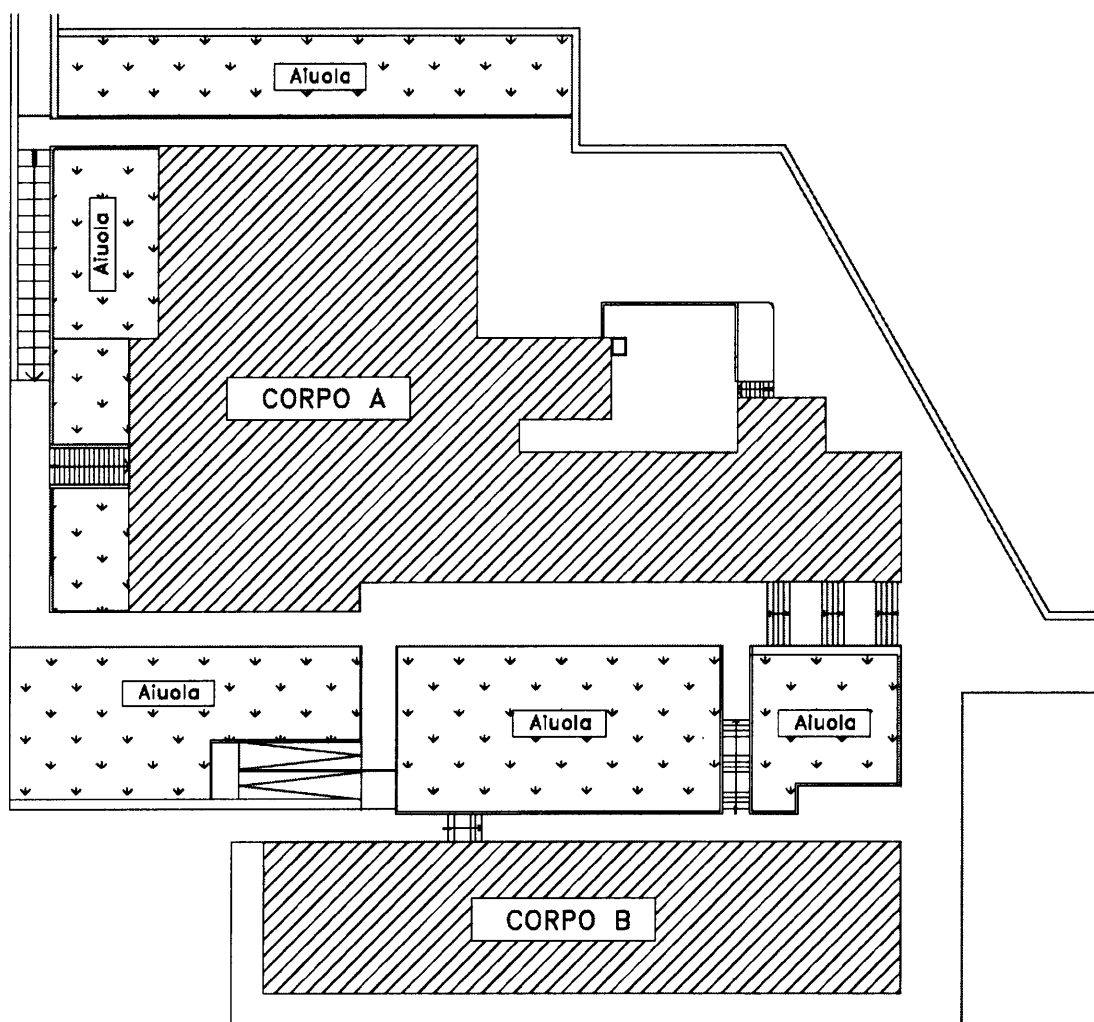


SCALA 1:400

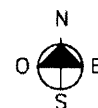


Parco suburbano Bosco di Aci

Tav. 4b - CASE BOSCARINO

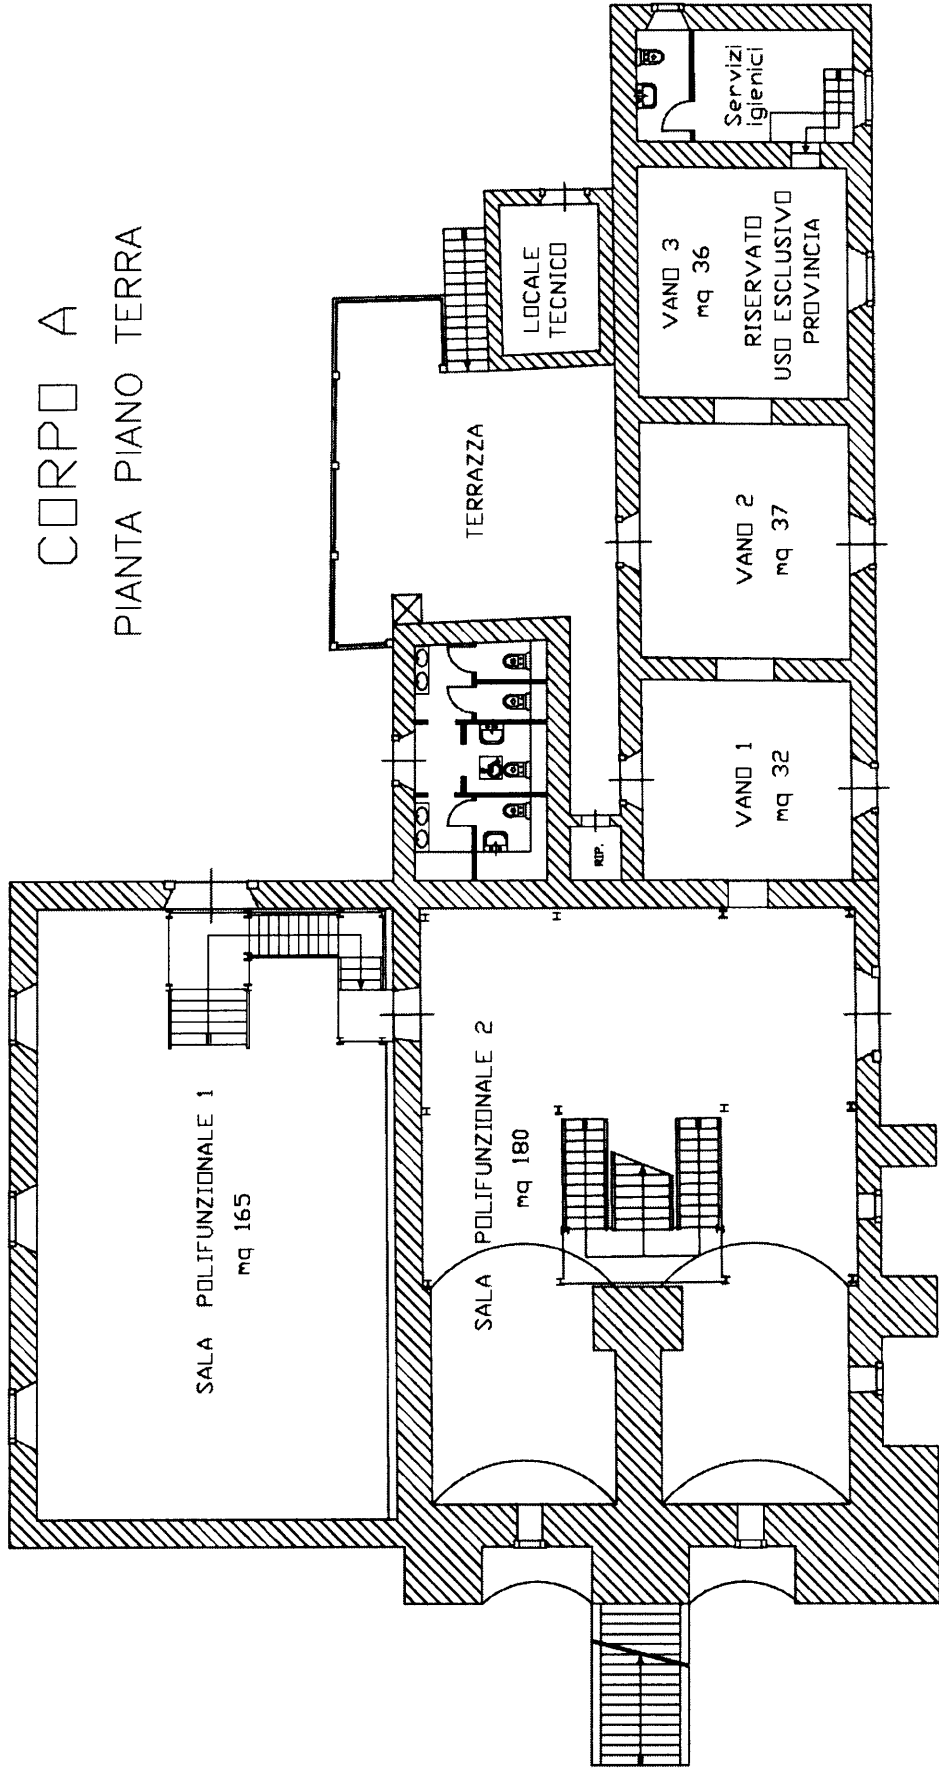

CORPO A  
PIANTA PIANO TERRA

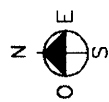

SCALA 1:200

